


P. U. G.

PLANUL URBANISTIC GENERAL AL COMUNEI IORDACHEANU

PLANSĂ 01. INCADRARE ÎN TERITORIU

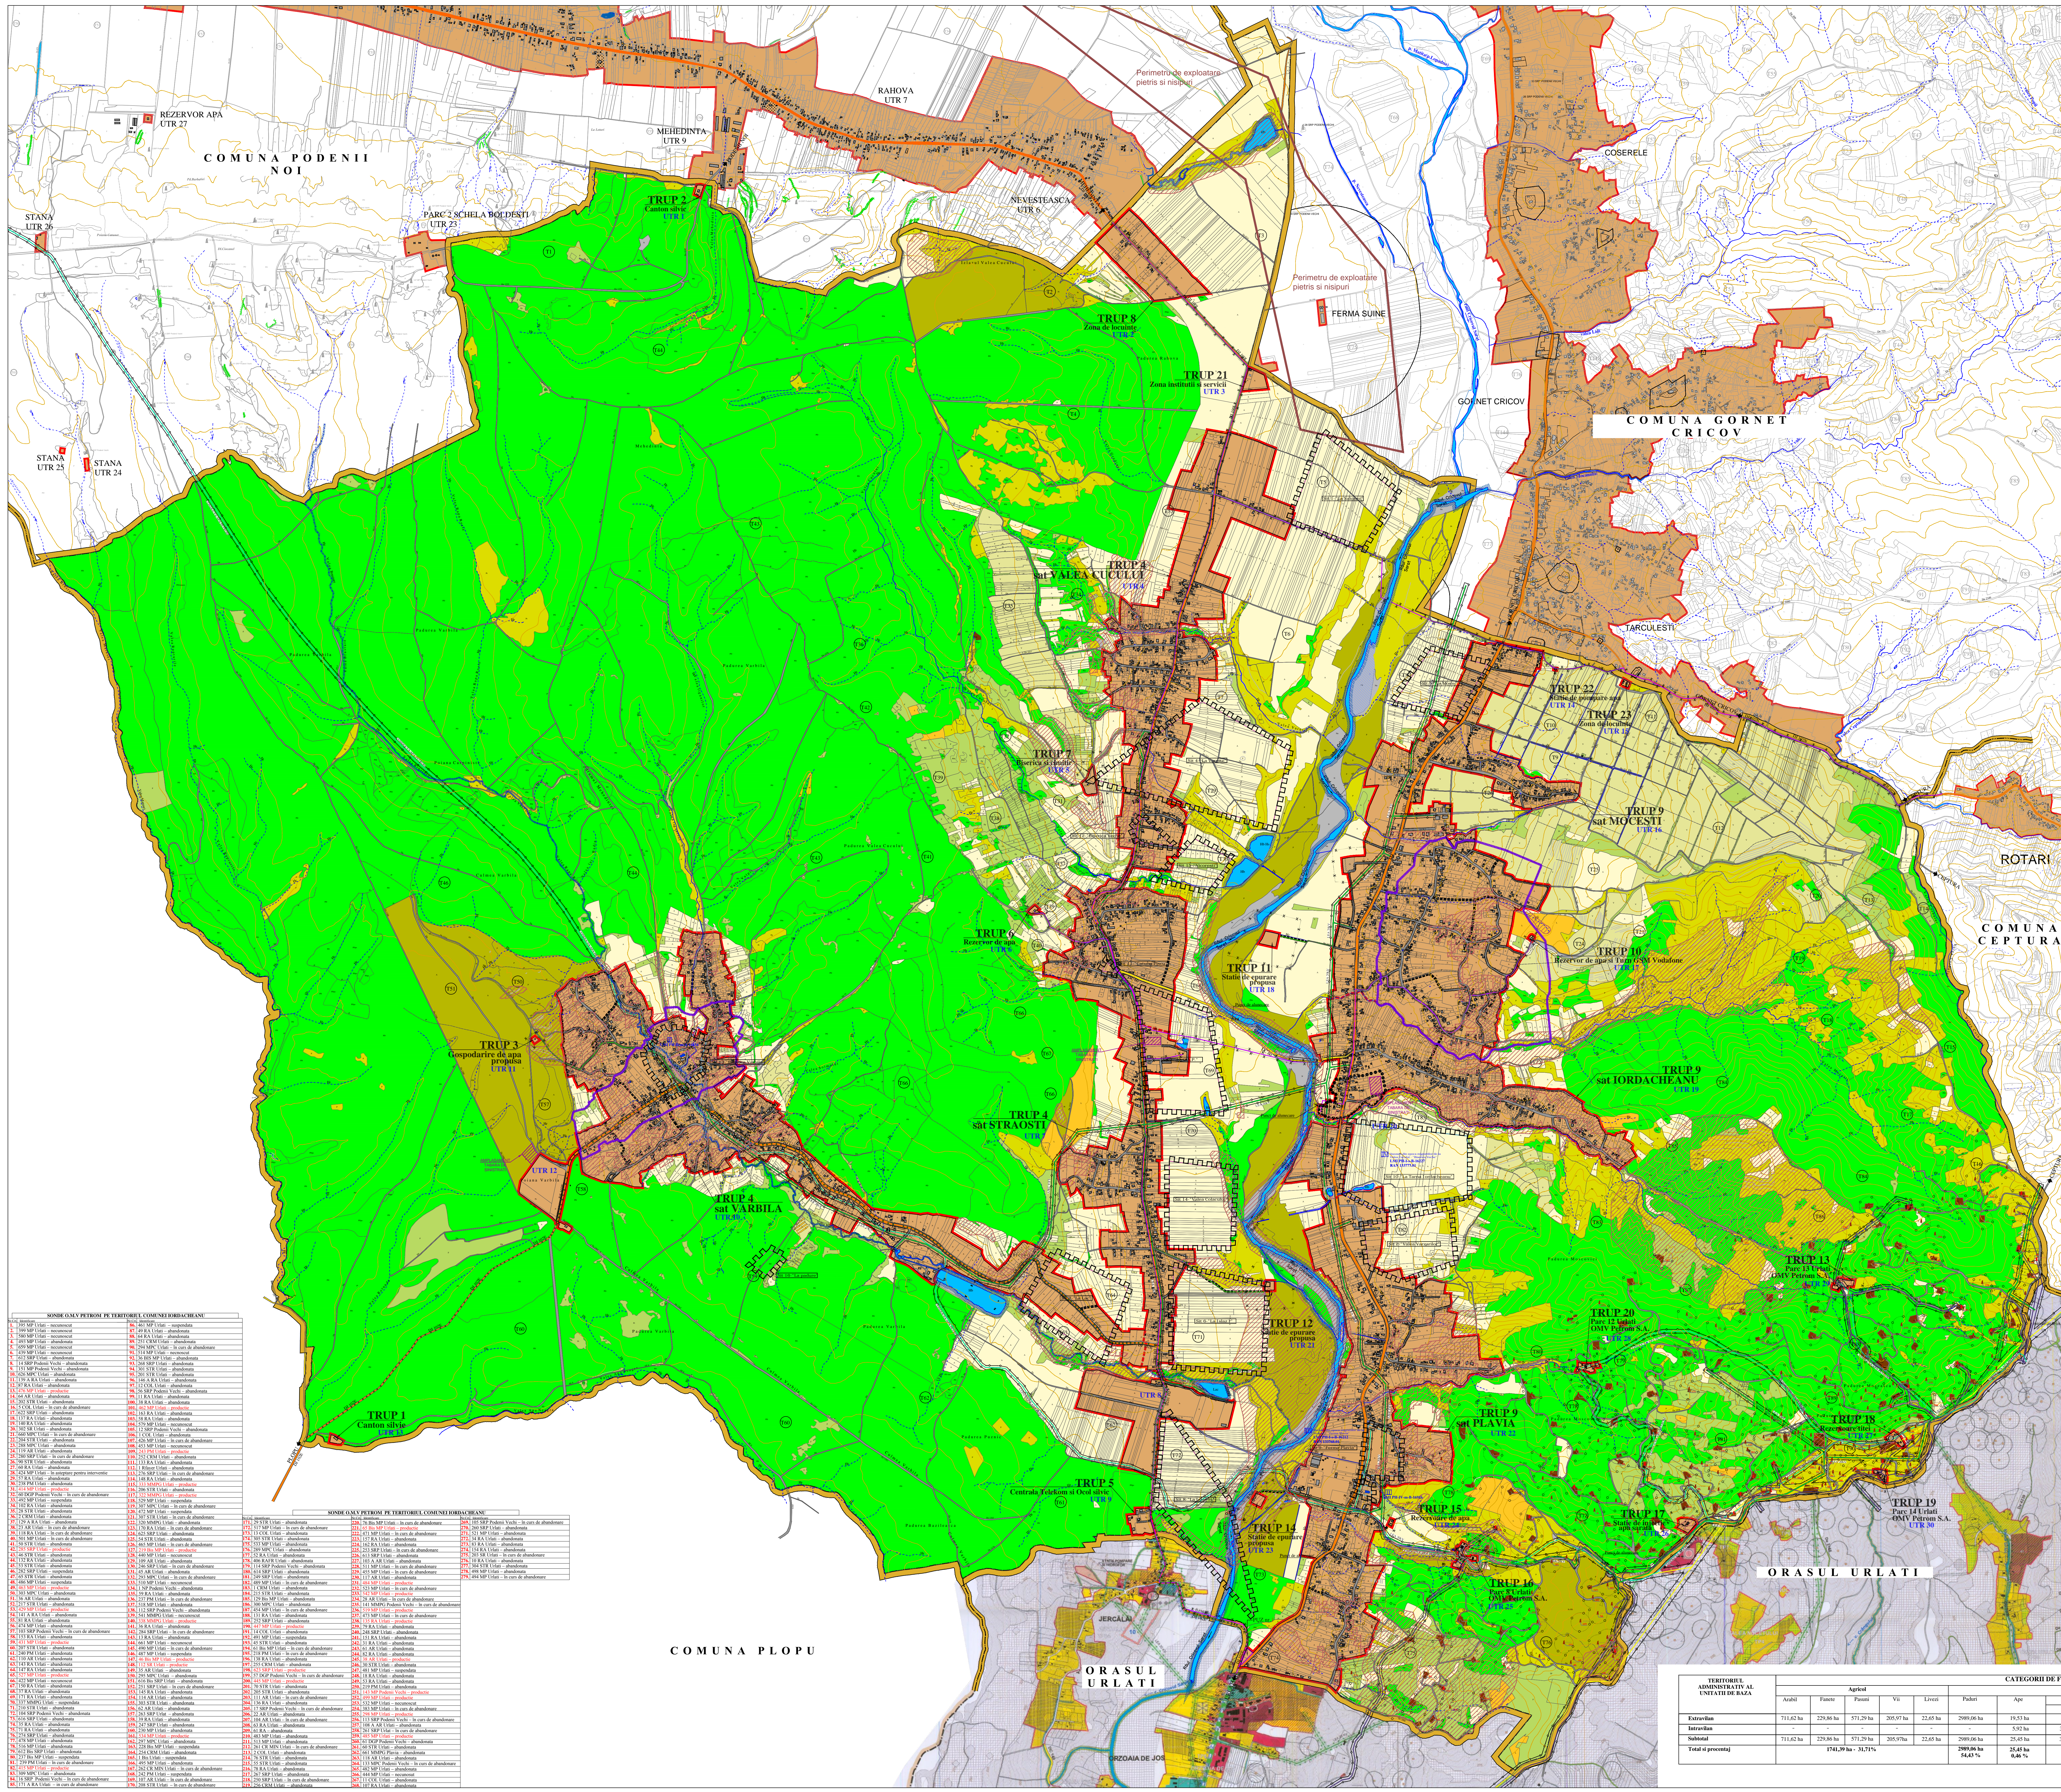

- LEGENDA LIMITE**
- Linia teritoriului administrativ, conform program R.E.L.U.A.T.
 - Linia de teritoriu administrativ cu orașul Urlati, conform program R.E.E.C.A.T.
 - Linia intravilanului propriu, conform P.V. de recepție nr. 149/20.02.2014
 - Linia intravilanului localitatilor vecine
 - Linia documentarilor de urbanism aprobate după anul 1999
 - Linia zonei centrale
 - Linia zona protejată pentru clădiri și plantații, conform studiului istoric elaborat de S.C. RESTITUTO S.R.L.
 - Perimetrul de exploatare agregată, conform actului de urbanism elaborat de S.C. RESTITUTO S.R.L.
 - Linia monumentelor istorice clasate, conform LMI în baza aprobării prin Ordinul nr. 2628/2015
 - Linia situri arheologice, conform Planului de vedere al Muzeului Județean de Istorie și Arheologie Prahova
- FOLOSINA ȘI DESTINATIA TERENURILOR**
- Terenuri pentru construcții și amenajări în extravilan
 - Terenuri pentru construcții și amenajări în extravilan
 - Terenuri agricole
 - Fânețe
 - Vii
 - Lecăzi
 - Ape
 - Terenuri neproductive
 - Alte
 - Padure
- CALE DE COMUNICATIE**
- Drumuri județene
 - Drumuri comunale
 - Strazi, aliate și drumuri de exploatare
 - Drumuri propuse pe trasee orientative
 - Drumuri de servituți
- RETELE EDILITARE MAJORE**
- Rețea electrică de medie tensiune LEA 20KV existentă, S.C. Electrica Distribuție Montarea Nord SA
 - Rețea electrică de medie tensiune LES 20KV propusă
 - Conducta de aducțiune apă existentă, S.C. Horia Prahova S.A.
 - Conducta de apă existentă, S.C. OMV PETROM S.A.
 - Conducta gaze existentă, S.C. OMV PETROM S.A.
 - Conducta colectoare fier existentă, S.C. OMV PETROM S.A.
- ZONE CU RISCURI NATURALE**
- PA - Puncte de alunecare, conform "Harta de risc la alunecări de teren a comunei Iordacheanu" elaborată de S.C. TRANSPARENT 2013 S.R.L.
 - Zone cu risc de alunecări și zone de eroziuni sau cu risc de destabilizare, conform "Harta de risc la alunecări de teren a comunei Iordacheanu" elaborată de S.C. TRANSPARENT 2013 S.R.L. și conform Studiului Geotehnic elaborat de S.C. HIDROGEOLOGIC PROIECT S.R.L.
 - Zone inundaabile, conform Studiului Geotehnic elaborat de S.C. HIDROGEOLOGIC PROIECT S.R.L.
- ZONE DE PROTECȚIE**
- Zone de protecție a monumentelor istorice și a siturilor arheologice listate, conform studiului istoric elaborat de S.C. RESTITUTO S.R.L. și Planului de vedere al Muzeului Județean de Istorie și Arheologie Prahova
 - Zone de protecție a siturilor arheologice reparate, conform Planului de vedere al Muzeului Județean de Istorie și Arheologie Prahova
 - Zone de protecție a suprafețelor acoperite permanent de apă, conform Anexei 2 la Legii Apelor Române nr. 107/29.09.1996.
 - cu suprafața de apă sub 10m latime;
 - 15m pentru cursurile de apă între 10m și 50m latime;
 - 20m pentru cursurile de apă peste 50m latime;
 - stăte de epurare: 100m, conform Ordinului nr. 119 din 4 februarie 2014 pentru aprobarea Normelor de igienă și salubritate publică privind modalitatea de viață a populației
 - cimitir uman: 50m, conform Ordinului nr. 119 din 4 februarie 2014 pentru aprobarea Normelor de igienă și salubritate publică privind modalitatea de viață a populației
 - rezervoare de apă 20m, stații de pompare: 10m, pot foraj 10m, instalații de tratare: 20m, aducțiuni: 10m de o parte și de alta din axul conductei, conform H.G. nr. 930/2005, privind conservarea și modernizarea sistemelor de distribuție a energiei electrice
 - stații distribuție carburanți și parcuri de rezervoare: 50m, conform Ordinului nr. 119 din 4 februarie 2014 pentru aprobarea Normelor de igienă și salubritate publică privind modalitatea de viață a populației
 - Zone de protecție a rețelelor de gaze și conducte de gaze: OMV PETROM S.A.: 20m de o parte și de alta a conductei, conform Ordinului nr. 196/2006 al Agenției Naționale pentru Resurse Minerale.
 - Conducta de gaze: OMV PETROM S.A.: 10m de o parte și de alta a conductei, conform Ordinului nr. 196/2006 al Agenției Naționale pentru Resurse Minerale.
 - Conducta de apă: OMV PETROM S.A.: 10m de o parte și de alta a conductei, conform Ordinului nr. 196/2006 al Agenției Naționale pentru Resurse Minerale.
 - Conducta de gaze: OMV PETROM S.A.: 20m de o parte și de alta a conductei, conform Ordinului nr. 196/2006 al Agenției Naționale pentru Resurse Minerale.
 - Conducta de apă: OMV PETROM S.A.: 10m de o parte și de alta a conductei, conform Ordinului nr. 196/2006 al Agenției Naționale pentru Resurse Minerale.
 - Sonde OM.V. Petrom - 50m, conform ORDIN 278/1996.

CENTRALIZATOR AL TRUPERILOR COMPONENTE PE SAȚE

Truperul (număr)	Sat	Suprafață	Procent
TRUP 1 - Cămin obștesc	Vârșila	0,02 ha	0,01%
TRUP 2 - Gospodărie de apă proprie	Vârșila	0,02 ha	0,01%
TRUP 3 - Truper principal Vârșila	Vârșila	186,42 ha	26,06%
TRUP 4 - Cămin obștesc	Vârșila	0,19 ha	0,03%
TRUP 5 - Gospodărie de apă proprie	Vârșila	0,19 ha	0,03%
TRUP 6 - Truper principal Vârșila	Vârșila	122,39 ha	17,42%
TRUP 7 - Gospodărie de apă proprie	Vârșila	0,64 ha	0,09%
TRUP 8 - Truper principal Vârșila	Vârșila	1,38 ha	0,2%
TRUP 9 - Truper principal Vârșila	Vârșila	0,64 ha	0,09%
TRUP 10 - Truper principal Vârșila	Vârșila	0,64 ha	0,09%
